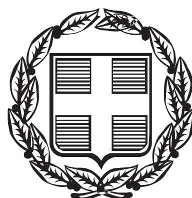


ΕΦΗΜΕΡΙΣ ΤΗΣ ΚΥΒΕΡΝΗΣΕΩΣ
ΤΗΣ ΕΛΛΗΝΙΚΗΣ ΔΗΜΟΚΡΑΤΙΑΣ

ΤΕΥΧΟΣ ΤΕΤΑΡΤΟ **Αρ. Φύλλου 398**

2 Σεπτεμβρίου 2014

ΠΕΡΙΕΧΟΜΕΝΑ

ΑΠΟΦΑΣΕΙΣ

ΑΠΟΦΑΣΕΙΣ

Αριθμ. 58092 (1)

Κατάργηση της ζώνης παραλίας στη θέση «Ποτάμι - Ηραίον» Δημοτικής Ενότητας Πυθαγορείου Ν. Σάμου.

Ο ΓΕΝΙΚΟΣ ΓΡΑΜΜΑΤΕΑΣ
ΑΠΟΚΕΝΤΡΩΜΕΝΗΣ ΔΙΟΙΚΗΣΗΣ ΑΙΓΑΙΟΥ

Έχοντας υπόψη:

1. Τις διατάξεις των άρθρων 7 και 7Α του Ν.2971/2001 (ΦΕΚ 285/Α/19-12-2001) «Αιγιαλός, παραλία και άλλες διατάξεις», όπως τροποποιήθηκε και ισχύει καθώς και το άρθρο 113 του Ν. 3978/2011 (ΦΕΚ 137/τ.Α΄/16-06-2011).

2. Τις διατάξεις του άρθρου 89 του Π.Δ. 284/88 «Οργανισμός του Υπουργείου Οικονομικών», όπως τροποποιήθηκε και ισχύει.

3. Τις διατάξεις του άρθρου 46 παρ. 21 του Ν.3220/2004 «Μέτρα αναπτυξιακής πολιτικής κ.λπ.» (ΦΕΚ 15/τ.Α΄) (ΦΕΚ 15/τ.Α΄/28-01-2004), δυνάμει των οποίων οι αρμοδιότητες του Υπουργού Οικονομίας και Οικονομικών, οι οποίες ανήκαν ή είχαν μεταβιβαστεί στους Νομάρχες μέχρι την έναρξη λειτουργίας των Νομαρχιακών Αυτοδιοικήσεων και αφορούν θέματα των Υπηρεσιών του Υπουργείου Οικονομίας και Οικονομικών, που εξαιρέθηκαν από την κατάργηση με τις διατάξεις της παρ. 2 του άρθρου 39 του Ν. 2218/1994, περιέρχονται στον Γενικό Γραμματέα της Περιφέρειας, εκτός των θεμάτων της Υ.Δ.Ε.

4. Τις διατάξεις του άρθρου 280 παρ. 1 του Ν.3852/2010 (ΦΕΚ 87/τ.Α΄/07-06-2010) «Νέα Αρχιτεκτονική της Αυτοδιοίκησης και της Αποκεντρωμένης Διοίκησης - Πρόγραμμα Καλλικράτης».

5. Τις διατάξεις του Π.Δ. 143/2010 (ΦΕΚ 236/τ.Α΄/27-12-2010) των Υπουργών Εσωτερικών, Αποκέντρωσης και Ηλεκτρονικής Διακυβέρνησης και Οικονομικών που αφορά στη σύσταση του Οργανισμού της Αποκεντρωμένης Διοίκησης Αιγαίου.

6. Το ΦΕΚ 375/τ.ΥΟΔΔ/03-07-2014, με το οποίο διορίστηκε Γενικός Γραμματέας Αποκεντρωμένης Διοίκησης Αιγαίου ο Σπυρίδων Σπυρίδων του Δημητρίου.

7. Την υπ' αριθμ. 26158/3764/28-03-2014 (ΦΕΚ 828/τ.Β΄/03-04-2014) «Παροχή εξουσιοδότησης υπογραφής διοικητικών πράξεων και εγγράφων «Με εντολή Γενικού Γραμματέα Αποκεντρωμένης Διοίκησης Αιγαίου» στον Προϊστάμενο της Γενικής Διεύθυνσης Εσωτερικής Λειτουργίας της Αποκεντρωμένης Διοίκησης Αιγαίου και στους Προϊσταμένους των οργανικών μονάδων αυτής».

8. Την από 25-06-2014 αίτηση της Βασιλικής Ασημιάδη σχετικά με την κατάργηση της ζώνης παραλίας στη θέση «Ποτάμι- Ηραίον» Δημοτικής Ενότητας Πυθαγορείου Σάμου.

9. Την αριθ. 5864/68/20-05-1969 (ΦΕΚ 110/Δ΄/1969) Απόφαση Νομάρχη Σάμου «Περί εγκρίσεως ρυμοτομικού σχεδίου οικισμού Ηραίου Κοινότητας Παγώνδα Σάμου», όπως τροποποιήθηκε με τις υπ' αριθμ. 23387/08-08-1974 (ΦΕΚ 216/τ.Δ΄/1974), 19110/26-08-1975 (ΦΕΚ 209/Δ΄/1975) και 1368/16-04-1986 (ΦΕΚ 784/τ.Δ/1986) Αποφάσεις Νομάρχη Σάμου,

10. Το υπ' αριθμ. πρωτ. Φ.119/265733/Σ.209/21-01-2013 έγγραφο του Γενικού Επιτελείου Εθνικής Άμυνας με το οποίο δίδεται η σύμφωνη γνώμη του για τη συνέχιση της διαδικασίας καθορισμού, σύμφωνα με τις διατάξεις των νόμων 2971/2001 (άρθρο 17) και 3978/2011 (άρθρο 113).

11. Την από 21-07-2014 έκθεση της κατά το άρθρο 3 του Ν.2971/2001 αρμόδιας Επιτροπής για την κατάργηση της ζώνης παραλίας στη θέση «Ποτάμι - Ηραίον» Δημοτικής Ενότητας Πυθαγορείου Ν. Σάμου, καθώς και το τοπογραφικό, υψομετρικό και κτηματολογικό διάγραμμα που συντάχθηκε τον Μάιο του 2011 από τον Γεώργιο Μαλαγάρη, Πολιτικό Τοπογράφο Μηχανικό, σε μία (1) πινακίδα, σε κλίμακα 1/500, ελέγχθηκε κατά το δυνατόν την 20-07-2012 για την ορθή αποτύπωση του από την Ευφροσύνη Βεργή, Αγρονόμο Τοπογράφο Μηχανικό της Κτηματικής Υπηρεσίας Ν. Σάμου και θεωρήθηκε την 21-07-2014 από την ίδια, αποφασίζουμε:

Α. Επικυρώνουμε την από 21-07-2014 έκθεση της κατά το άρθρο 3 του Ν.2971/2001 αρμόδιας Επιτροπής για την κατάργηση της ζώνης παραλίας στη θέση «Ποτάμι - Ηραίον» Δημοτικής Ενότητας Πυθαγορείου Ν. Σάμου, καθώς

και το τοπογραφικό, υψομετρικό και κτηματολογικό διάγραμμα που συντάχθηκε τον Μάιο του 2011 από τον Γεώργιο Μαλαγάρη, Πολιτικό Τοπογράφο Μηχανικό, σε μία (1) πινακίδα, σε κλίμακα 1/500, ελέγχθηκε κατά το δυνατόν την 20-07-2012 για την ορθή αποτύπωση του από την Ευφροσύνη Βεργή, Αγρονόμο Τοπογράφο Μηχανικό της Κτηματικής Υπηρεσίας Ν. Σάμου και θεωρήθηκε την 21-07-2014 από την ίδια.

Β. Στο τοπογραφικό αυτό διάγραμμα η αρμόδια επιτροπή καταργεί τη ζώνη παραλίας, όπως αυτή αποτυπώνεται επί του ανωτέρω τοπογραφικού διαγράμματος με κίτρινη συνεχή πολυγωνική γραμμή και στοιχεία (Π1α - Π1β) και (Π2΄- Π2α -Π3), καθότι οι σκοποί της παραγράφου 2 του άρθρου 1 του Ν.2971/2001 εξυπηρετούνται από την υφιστάμενη δομή του οικισμού «Ηραίον», καθώς και από το εγκεκριμένο σχέδιο πόλης.

Η εξάρτηση έγινε σύμφωνα με το Ελληνικό Γεωδαιτικό Σύστημα Αναφοράς (ΕΓΣΑ '87).

Η απόφαση αυτή με την έκθεση της επιτροπής και το τοπογραφικό διάγραμμα να δημοσιευθούν στην Εφημερίδα της Κυβερνήσεως.

Μυτιλήνη, 12 Αυγούστου 2014

Με εντολή Γενικού Γραμματέα
Αποκεντρωμένης Διοίκησης
Ο Αναπληρωτής Προϊστάμενος
της Διεύθυνσης Διοικ. - Οικον. Β. Αιγαίου κ.α.α.
Η Προϊσταμένη του Τμήματος Δημ. Περιουσίας και
Κρατ. Οχημάτων Β. Αιγαίου
ΕΥΑΓΓΕΛΙΑ ΧΑΛΔΕΖΟΥ

ΕΚΘΕΣΗ ΕΠΙΤΡΟΠΗΣ ΚΑΘΟΡΙΣΜΟΥ ΤΩΝ ΟΡΙΩΝ ΑΙΓΙΑΛΟΥ ΚΑΙ ΠΑΡΑΛΙΑΣ
(Άρθρο 3 Ν.2971/19-12-2001)

Για την κατάργηση της ζώνης παραλίας στη θέση «Ποτάμι - Ηραίον» Δημοτικής Ενότητας Πυθαγορείου Ν. Σάμου.

Στη Σάμο σήμερα 21 Ιουλίου 2014 ημέρα της εβδομάδας Δευτέρα και ώρα 03:00 μμ οι υπογεγραμμένοι:

1. Αλκιβιάδης Φουντεδάκης, Προϊστάμενος της Κτηματικής Υπηρεσίας Ν. Σάμου ως πρόεδρος,
2. Νικόλαος Κωνσταντέλλης, Λιμενάρχης Σάμου ως μέλος,
3. Ευφροσύνη Βεργή, Αγρονόμος Τοπογράφος Μηχανικός της Κτηματικής Υπηρεσίας Ν. Σάμου ως μέλος,
4. Γεώργιος Καλόγηρος, Προϊστάμενος του Τμήματος Δόμησης του Δήμου Σάμου ως μέλος,
5. Ο Προϊστάμενος της Διεύθυνσης Περιβάλλοντος και Χωρικού Σχεδιασμού Β. Αιγαίου της Αποκεντρωμένης Διοίκησης Αιγαίου ως μέλος, δεν παρευρέθηκε και ο Ευάγγελος Παριανός, υπάλληλος της Κτηματικής Υπηρεσίας Ν. Σάμου ως γραμματέας της επιτροπής, αποτελούντες την επιτροπή καθορισμού ορίων αιγιαλού, παραλίας και παλαιού αιγιαλού, δυνάμει του Π.Δ. 284/1988 «Οργανισμός του Υπουργείου Οικονομικών» (ΦΕΚ 128 Α΄), όπως τροποποιήθηκε και ισχύει και του Π.Δ.551/1988 «Οργανισμός Νομαρχιών - Οργάνωση Οικονομικών Υπηρεσιών» (ΦΕΚ 259 Α΄) και του άρθρου 3 του Ν.2971/19-12-2001 «Αιγιαλός, παραλία και άλλες διατάξεις» (ΦΕΚ 285 Δ΄), όπως αυτή ορίστηκε με την υπ' αριθμ. 42754/4413/03-09-2013 απόφαση του Γενικού Γραμματέα της Αποκεντρωμένης Διοίκησης Αιγαίου, αφού μεταβήκαμε επί τόπου στη προαναφερθείσα περιοχή, ύστερα από πρόσκληση του Προέδρου και έχοντας υπ' όψιν:

1. Τον πρώτο καθορισμό των ορίων αιγιαλού και παραλίας στη θέση «Δόντια Κάστρο - Ηραίον» Πυθαγορείου Ν. Σάμου, ο οποίος επικυρώθηκε με την υπ' αριθμ. Ε.Φ. 2150/22-5-1979 Απόφαση Νομάρχη Σάμου (ΦΕΚ 351/Δ/27-6-1979).
2. Τον πρώτο μερικό επανακαθορισμό των ορίων αιγιαλού και παραλίας στη θέση «Ποτάμι - Ηραίον» Πυθαγορείου Ν. Σάμου, ο οποίος επικυρώθηκε με την υπ' αριθμ. 782/31-8-1994 Απόφαση Νομάρχη Σάμου (ΦΕΚ 932/Δ/12-9-1994).
3. Τον δεύτερο μερικό επανακαθορισμό των ορίων αιγιαλού και παραλίας στη θέση «Ποτάμι - Ηραίον» Πυθαγορείου Ν. Σάμου, ο οποίος επικυρώθηκε με την υπ' αριθμ. 35574/4281/8-8-2012 Απόφαση του Γενικού Γραμματέα της Αποκεντρωμένης Διοίκησης Αιγαίου (ΦΕΚ 513/Δ/28-08-2012).
4. Την από 25-06-2014 αίτηση της Βασιλικής Ασημιάδη, σχετικά με την κατάργηση της ζώνης παραλίας στη θέση «Ποτάμι - Ηραίον» Δημοτικής Ενότητας Πυθαγορείου Ν. Σάμου.
5. Το τοπογραφικό, υψομετρικό και κτηματολογικό διάγραμμα, εξαρτημένο από κρατικό δίκτυο συντεταγμένων (ΕΓΣΑ '87), το οποίο συντάχθηκε τον Μάιο 2011 από τον Γεώργιο Θ. Μαλαγάρη, Πολιτικό Μηχανικό, σε μια (1) πινακίδα, σε κλίμακα 1/500, ελέγχθηκε την 21-7-2014 κατά το δυνατόν για την ορθή αποτύπωσή του και θεωρήθηκε την 20-7-2012 από την Βεργή Ευφροσύνη Αγρονόμο Τοπογράφο Μηχανικό της Κτηματικής Υπηρεσίας Σάμου.
6. Την υπ' αριθμ. 5864/68/20-05-1969 Απόφαση Νομάρχη Σάμου «Περί εγκρίσεως ρυμοτομικού σχεδίου οικισμού Ηραίου Κοινότητας Παγώνδα Σάμου» (ΦΕΚ 110/Δ/1969), όπως τροποποιήθηκε με τις υπ' αριθμ. 23387/08-08-1974 (ΦΕΚ 216/Δ/1974), 19110/26-08-1975 (ΦΕΚ 209/Δ/1975) και 1368/16-04-1986 (ΦΕΚ 784/Δ/1986) Αποφάσεις Νομάρχη Σάμου.
7. Το υπ' αριθμ. πρωτ. Φ.119/265733/Σ.209/21-01-2013 έγγραφο του Γενικού Επιτελείου Εθνικής Άμυνας με το οποίο δίδεται η σύμφωνη γνώμη του για τη συνέχιση της διαδικασίας καθορισμού, σύμφωνα με τις διατάξεις των νόμων 2971/2001(άρθρο 17) και 3978/2011 (άρθρο 113).
8. Τις διατάξεις του Ν.2971/2001 «περί αιγιαλού, παραλίας και άλλων διατάξεων» όπως αυτός ισχύει και τον Ν. 1337/83 καθώς και την προς αυτόν σχετική Δικαστηριακή και Διοικητική Νομολογία.
9. Το γεγονός ότι η ζώνη παραλίας που καθορίσθηκε με την υπ' αριθμ. 35574/4281/8-8-2012 Απόφαση του Γενικού Γραμματέα της Αποκεντρωμένης Διοίκησης Αιγαίου (ΦΕΚ 513/Δ/28-08-2012), δεν έχει απαλλοτριωθεί.
10. Την σχηματισθείσα αντίληψη, από την επιτόπιο μετάβαση περί της αναγκαιότητας ή μη ύπαρξης της ζώνης παραλίας στην εν λόγω περιοχή:

> Τη μορφολογία της περιοχής, η οποία παρουσιάζει ήπιο ανάγλυφο, το οποίο καταλήγει σε αμμοχαλικώδη ακτή.

> Την ύπαρξη μη νόμιμων δημοσίων έργων και ιδιωτικών κατασκευών εντός της κοινόχρηστης ζώνης αιγιαλού.

> Την ύπαρξη καταγεγραμμένων δημοσίων κτημάτων, τα οποία λόγω του φαινομένου της διάβρωσης βρίσκονται εντός της κοινόχρηστης ζώνης αιγιαλού.

> Το γεγονός ότι δεν εντοπίσθηκαν παράκτιοι φυσικοί πόροι.

> Τη μη ύπαρξη ευπαθών οικοσυστημάτων και προστατευόμενων περιοχών.

> Το γεγονός ότι δεν υφίσταται Κτηματολόγιο.

> Το γεγονός ότι εμφιλοχώρησε σφάλμα κατά τον δεύτερο επανακαθορισμό των ορίων αιγιαλού και παραλίας στην περιοχή όπου βρίσκονται τα ακίνητα με κτηματολογικό αριθμό (15) και (28), όπως αυτή εικονίζεται στο προαναφερόμενο από Μαΐου 2011 τοπογραφικό διάγραμμα του Γεωργίου Θ. Μαλαγάρη. Συγκεκριμένα, με τον δεύτερο επανακαθορισμό των ορίων αιγιαλού και παραλίας αναγνωρίσθηκε το φαινόμενο της διάβρωσης στο παράκτιο μέτωπο του οικισμού «Ηραίον» και ως εκ τούτου εξαιρέθηκαν από την ζώνη αιγιαλού τα κτίσματα των προαναφερόμενων ακινήτων, όπως είχαν εξαιρεθεί κατά τον πρώτο καθορισμό και τα υπόλοιπα κτίσματα του οικισμού (υπ' αριθμ. 1052/1970 Γνωμοδότηση του Νομικού Συμβουλίου του Κράτους και παράγραφος 4 του άρθρου 5 του Ν.2971/2001). Επίσης η ζώνη παραλίας, στα τμήματα (Π1α-Π1β) και (Π2΄-Π2α) ταυτίστηκε με την ρυμοτομική γραμμή του εγκεκριμένου σχεδίου πόλεως Ηραίου, ενώ στο τμήμα (Π2α-Π3) ορίστηκε στα δέκα (10) μέτρα από την οριογραμμή αιγιαλού, για την εξυπηρέτηση της επικοινωνίας της ξηράς με τη θάλασσα, όπως προβλέπεται από την παράγραφο 2 του άρθρου 1 του Ν.2971/2001. Παρατηρείται όμως ότι η επικοινωνία και η μετάβαση από και προς την ζώνη αιγιαλού εξυπηρετείται ήδη από τις υφιστάμενες οδούς του οικισμού «Ηραίον», καθώς και από τις προβλεπόμενες οδούς του εγκεκριμένου σχεδίου πόλεως. Ως εκ τούτου κρίνεται ότι εμφιλοχώρησε σφάλμα κατά τον δεύτερο επανακαθορισμό των ορίων της ζώνης παραλίας, καθώς σύμφωνα με την παράγραφο 1 του άρθρου 7 του Ν.2971/2001, δεν υφίσταται αναγκαιότητα ύπαρξης της ζώνης παραλίας, λόγω του ότι οι σκοποί της παραγράφου 2 του άρθρου 1 του Ν.2971/2001 εξυπηρετούνται από την υφιστάμενη δομή του οικισμού «Ηραίον», καθώς και από το εγκεκριμένο σχέδιο πόλης (κάθετες και οριζόντιες οδοί ως προς το παράκτιο μέτωπο), αποφασίζουμε:

Την κατάργηση της ζώνης παραλίας, όπως αυτή αποτυπώνεται επί του ανωτέρω τοπογραφικού διαγράμματος με κίτρινη διακεκομμένη πολυγωνική γραμμή και στοιχεία (Π1α-Π1β) και (Π2΄-Π2α-Π3), καθότι οι σκοποί της παραγράφου 2 του άρθρου 1 του Ν.2971/2001 εξυπηρετούνται από την υφιστάμενη δομή του οικισμού «Ηραίον», καθώς και από το εγκεκριμένο σχέδιο πόλης.

ΣΥΝΤΕΤΑΓΜΕΝΕΣ ΚΟΡΥΦΩΝ ΤΗΣ ΟΡΙΟΓΡΑΜΜΗΣ ΠΑΡΑΛΙΑΣ ΠΟΥ ΚΑΤΑΡΓΕΙΤΑΙ


α/α	X	Y
Π1α	754.173,90	4.172.207,72
Π1β	754.178,35	4.172.216,18
Π2΄	754.197,81	4.172.253,58
Π2α	754.214,48	4.172.285,18
Π3	754.242,44	4.172.313,65

Η Επιτροπή


Ο Πρόεδρος
ΑΛΚΙΒΙΑΔΗΣ ΦΟΥΝΤΕΔΑΚΗΣ

Τα Μέλη

ΝΙΚΟΛΑΟΣ ΚΩΝΣΤΑΝΤΕΛΛΗΣ
ΕΥΦΡΟΣΥΝΗ ΒΕΡΓΗ
ΓΕΩΡΓΙΟΣ ΚΑΛΟΓΗΡΟΣ

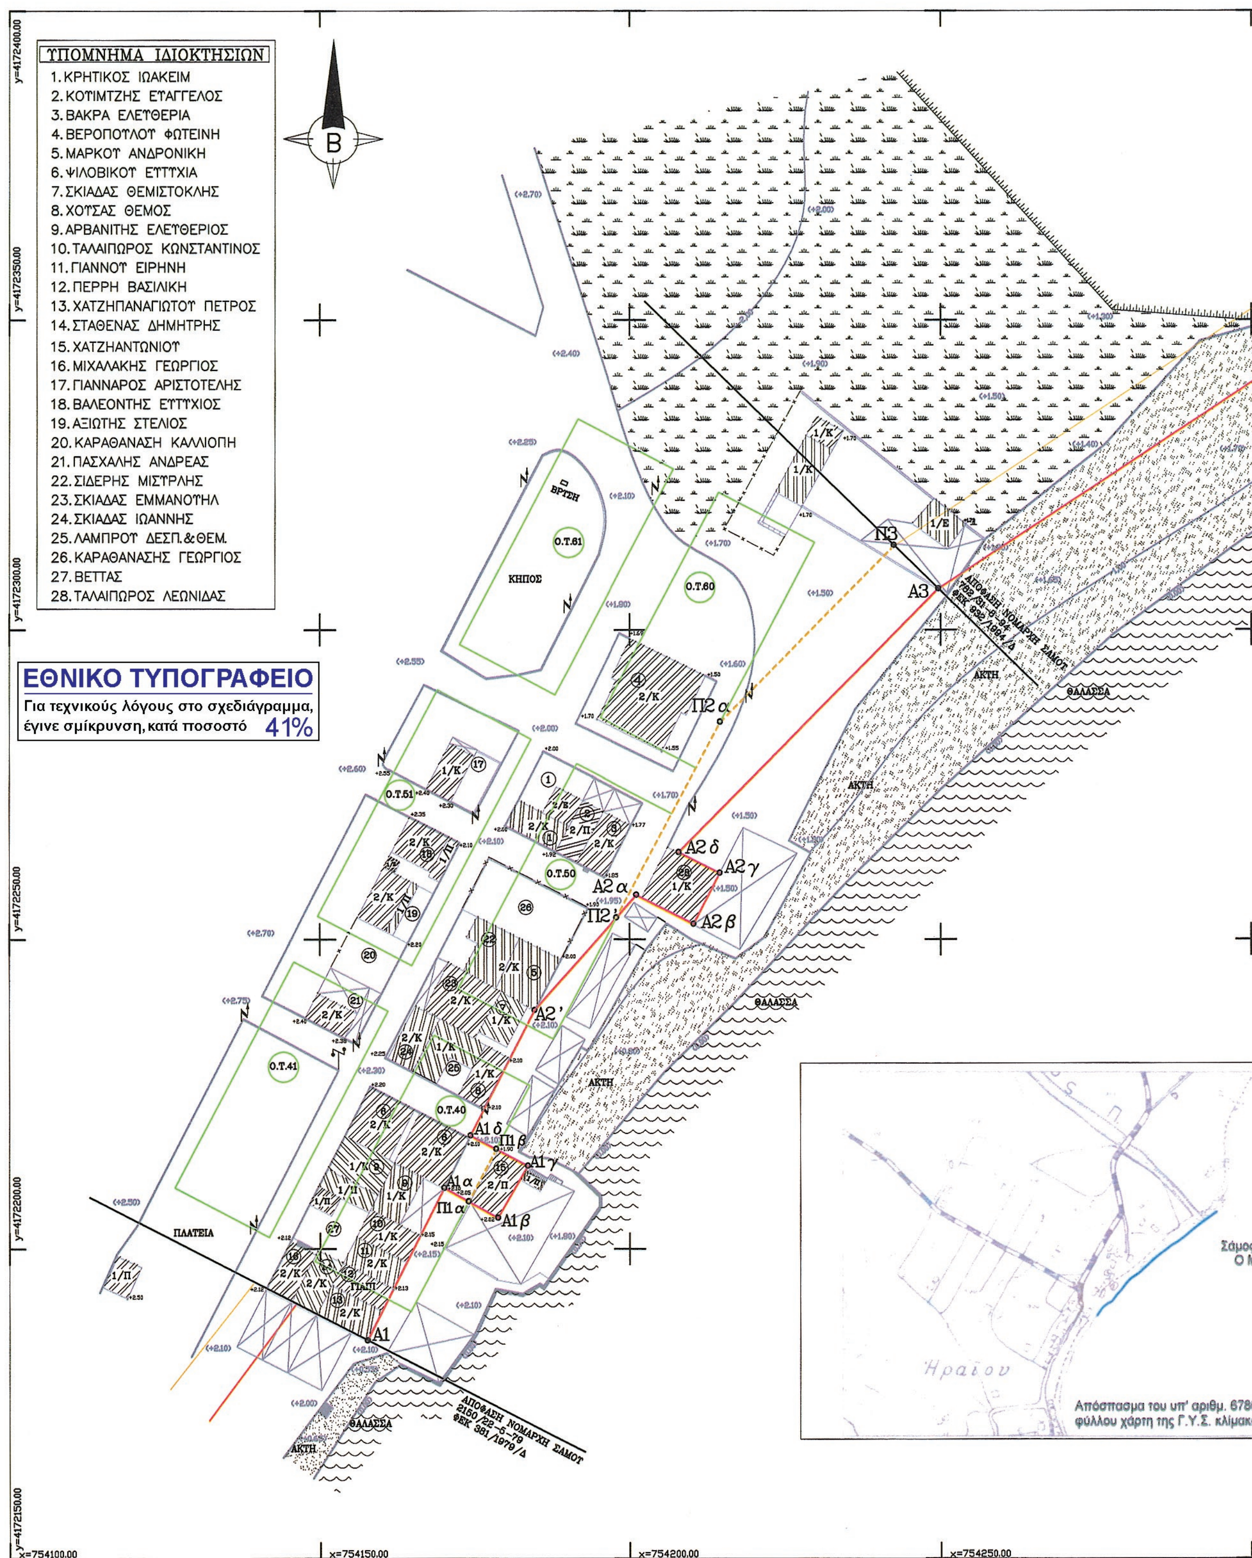

ΥΠΟΜΝΗΜΑ ΙΔΙΟΚΤΗΣΙΩΝ
1. ΚΡΗΤΙΚΟΣ ΙΩΑΚΕΙΜ
2. ΚΟΥΙΜΤΖΗΣ ΕΥΑΓΓΕΛΟΣ
3. ΒΑΚΡΑ ΕΛΕΥΘΕΡΙΑ
4. ΒΕΡΟΠΟΥΛΟΥ ΦΩΤΕΙΝΗ
5. ΜΑΡΚΟΥ ΑΝΔΡΟΝΙΚΗ
6. ΨΙΛΟΒΙΚΟΥ ΕΥΤΥΧΙΑ
7. ΣΚΙΑΔΑΣ ΘΕΜΙΣΤΟΚΛΗΣ
8. ΧΟΥΣΑΣ ΘΕΜΟΣ
9. ΑΡΒΑΝΙΤΗΣ ΕΛΕΥΘΕΡΙΟΣ
10. ΤΑΛΑΙΠΩΡΟΣ ΚΩΝΣΤΑΝΤΙΝΟΣ
11. ΓΙΑΝΝΟΥ ΕΙΡΗΝΗ
12. ΠΕΡΡΗ ΒΑΣΙΛΙΚΗ
13. ΧΑΤΖΗΠΑΝΑΓΙΩΤΟΥ ΠΕΤΡΟΣ
14. ΣΤΑΘΕΝΑΣ ΔΗΜΗΤΡΗΣ
15. ΧΑΤΖΗΑΝΤΩΝΙΟΥ
16. ΜΙΧΑΛΑΚΗΣ ΓΕΩΡΓΙΟΣ
17. ΓΙΑΝΝΑΡΟΣ ΑΡΙΣΤΟΤΕΛΗΣ
18. ΒΑΛΕΟΝΤΗΣ ΕΥΤΥΧΙΟΣ
19. ΑΞΙΩΤΗΣ ΣΤΕΛΙΟΣ
20. ΚΑΡΑΘΑΝΑΣΗ ΚΑΛΛΙΟΠΗ
21. ΠΑΣΧΑΛΗΣ ΑΝΔΡΕΑΣ
22. ΣΙΔΕΡΗΣ ΜΙΣΤΡΑΣ
23. ΣΚΙΑΔΑΣ ΕΜΜΑΝΟΥΗΛ
24. ΣΚΙΑΔΑΣ ΙΩΑΝΝΗΣ
25. ΛΑΜΠΡΟΥ ΔΕΣΠ. & ΘΕΜ.
26. ΚΑΡΑΘΑΝΑΣΗΣ ΓΕΩΡΓΙΟΣ
27. ΒΕΤΤΑΣ
28. ΤΑΛΑΙΠΩΡΟΣ ΛΕΩΝΙΔΑΣ
ΕΘΝΙΚΟ ΤΥΠΟΓΡΑΦΕΙΟ
Για τεχνικούς λόγους στο σχεδιάγραμμα, έγινε σμίκρυνση, κατά ποσοστό 41%
Β
ΒΡΥΣΗ
Ο.Τ.61
ΚΗΠΟΣ
Ο.Τ.60
Ο.Τ.51
Ο.Τ.50
Ο.Τ.41
Ο.Τ.40
ΠΛΑΤΕΙΑ
ΑΚΤΗ
ΘΑΛΑΣΣΑ
Π3
Α3
Π2 α
Π2 β
Α2 α
Α2 β
Α2 γ
Α2 δ
Α2'
Α1 α
Α1 β
Α1 γ
Α1 δ
Π1 α
Π1 β
Α1
ΑΠΟΦΑΣΗ ΝΟΜΑΡΧΗ ΣΑΜΟΥ 2150/22-5-79 ΦΕΚ 381/1979/Δ
Απόσπασμα του υπ' αριθμ. 6786/
φύλλου χάρτη της Γ.Υ.Σ. κλίμακα
Ηραίου
y=4172400.00
y=4172350.00
y=4172300.00
y=4172250.00
y=4172200.00
y=4172150.00
x=754100.00
x=754150.00
x=754200.00
x=754250.00

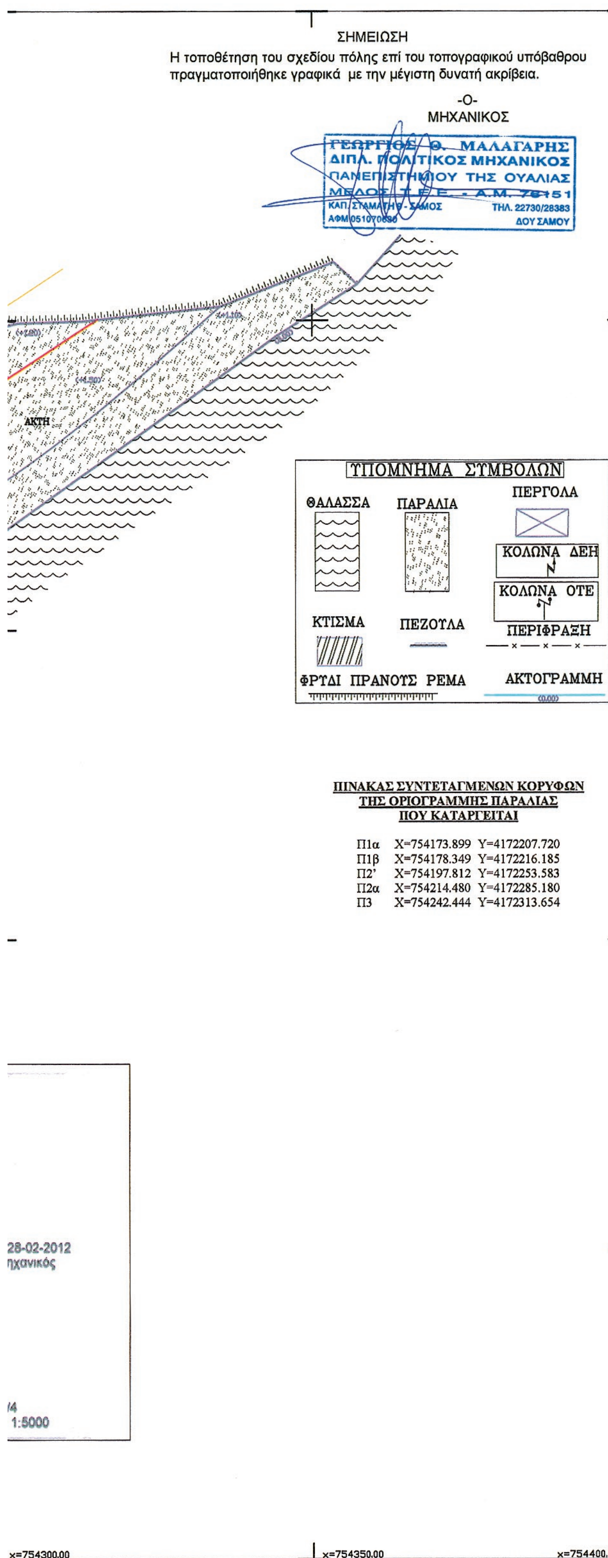

ΠΙΝΑΚΑΣ ΣΥΝΤΕΤΑΓΜΕΝΩΝ ΚΟΡΥΦΩΝ ΤΗΣ ΟΡΙΟΓΡΑΜΜΗΣ ΠΑΡΑΛΙΑΣ ΠΟΥ ΚΑΤΑΡΓΕΙΤΑΙ

Π1α	X=754173.899	Y=4172207.720
Π1β	X=754178.349	Y=4172216.185
Π2'	X=754197.812	Y=4172253.583
Π2α	X=754214.480	Y=4172285.180
Π3	X=754242.444	Y=4172313.654

ΥΠΟΜΝΗΜΑ ΕΠΙΤΡΟΠΗΣ

Το παρόν τοπογραφικό διάγραμμα συνοδεύει την από 21 / 07 /2014 έκθεση επιτροπής καθορισμού των ορίων αιγιαλού και παραλίας (Άρθρο 3 του Ν.2971/2001) για την κατάργηση της ζώνης παραλίας στη θέση 'Ποτάμι - Ηραίον' Πυθαγορείου Ν. Σάμου (Απόφαση Γενικού Γραμματέα Αποκεντρωμένης Διοίκησης Αιγαίου (35574/4281/8-8-2012, ΦΕΚ 513/Δ/28-08-2012).

1. - - - - - - - - - - (Κίτρινη Διακεκομμένη Γραμμή) : (Π1α, Π1β) ΚΑΙ (Π2', Π2α,Π3) οριογραμμή παραλίας που καταργείται.
2. Οι κορυφές των οριογραμμών παραλίας είναι εξαρτημένες από το σύστημα συντεταγμένων ΕΓΣΑ '87.

Η ΕΠΙΤΡΟΠΗ

Ο Πρόεδρος

Αλκιβιάδης Φουντεδάκης

Τα Μέλη

2. ΚΩΝΣΤΑΝΤΕΛΛΗΣ ΝΙΚ. ΠΛΩΤΑΡΧΗΣ ΛΣ

3. ΕΥΦΡΟΣΥΝΗ ΒΕΡΓΗ
ΑΓΡΟΝΟΜΟΣ ΤΟΠΟΓΡΑΦΟΣ
ΜΗΧΑΝΙΚΟΣ

4. Γεώργιος Β. Καλόγηρος
Αρχιτέκτονας Μηχ/κός
με βαθμό Β'

Σάμος 20/07/2012
Ελέγχθηκε
για την ορθή αποτύπωση

ΕΥΦΡΟΣΥΝΗ ΒΕΡΓΗ
ΑΓΡΟΝΟΜΟΣ ΤΟΠΟΓΡΑΦΟΣ
ΜΗΧΑΝΙΚΟΣ

ΕΡΓΟ: ΚΑΤΑΡΓΗΣΗ ΖΩΝΗΣ ΠΑΡΑΛΙΑΣ ΣΤΗ ΘΕΣΗ 'ΠΟΤΑΜΙ – ΗΡΑΙΟΝ' ΔΗΜΟΤΙΚΗΣ ΕΝΟΤΗΤΑΣ ΠΥΘΑΓΟΡΕΙΟΥ ΣΑΜΟΥ Ν. ΣΑΜΟΥ

ΘΕΣΗ: ΕΝΤΟΣ ΣΧΕΔΙΟΥ ΠΟΛΗΣ ΗΡΑΙΟΥ ΔΗΜΟΤΙΚΗΣ ΕΝΟΤΗΤΑΣ ΠΥΘΑΓΟΡΕΙΟΥ ΔΗΜΟΥ ΣΑΜΟΥ

ΕΡΓΟΔΟΤΗΣ: ΒΑΣΙΛΙΚΗ ΑΣΗΜΙΑΔΗ

ΜΗΧΑΝΙΚΟΣ: ΓΕΩΡΓΙΟΣ Θ. ΜΑΛΑΓΑΡΗΣ

ΘΕΜΑ ΣΧΕΔΙΟΥ: ΤΟΠΟΓΡΑΦΙΚΟ ΔΙΑΓΡΑΜΜΑ

ΑΡ. ΣΧ. T_1

ΧΡΟΝΟΣ ΜΕΛΕΤΗΣ: ΜΑΙΟΣ 2011

ΚΛΙΜΑΚΑ: 1:500

ΣΦΡΑΓΙΔΑ ΚΑΙ ΥΠΟΓΡΑΦΗ ΜΗΧΑΝΙΚΟΥ

ΓΕΩΡΓΙΟΣ Θ. ΜΑΛΑΓΑΡΗΣ
ΔΙΠΛ. ΠΟΛΙΤΙΚΟΣ ΜΗΧΑΝΙΚΟΣ
ΠΑΝΕΠΙΣΤΗΜΙΟΥ ΤΗΣ ΟΥΑΛΙΑΣ
ΜΕΛΟΣ Τ.Ε.Ε. - Α.Μ. 76151
ΚΑΠ. ΣΤΑΜΑΤΗ 9 - ΣΑΜΟΣ ΤΗΛ. 22730/28383
ΑΦΜ 051070630 ΔΟΥ ΣΑΜΟΥ

ΘΕΩΡΗΘΗΚΕ ΣΑΜΟΣ 21/07/2014

ΕΥΦΡΟΣΥΝΗ ΒΕΡΓΗ
ΑΓΡΟΝΟΜΟΣ ΤΟΠΟΓΡΑΦΟΣ
ΜΗΧΑΝΙΚΟΣ

Αριθμ. 1174/129782 (2)

Κήρυξη ως αναδασωτέας έκτασης συνολικού εμβαδού 52,36 τ.μ. στη θέση «Άνω Πάτημα» περιφέρειας της Τ.Κ. Λιθοχωρίου του Δήμου Αγράφων Π.Ε. Ευρυτανίας, λόγω εκχέρσωσης.

Η ΓΕΝΙΚΗ ΓΡΑΜΜΑΤΕΑΣ
ΑΠΟΚΕΝΤΡΩΜΕΝΗΣ ΔΙΟΙΚΗΣΗΣ
ΘΕΣΣΑΛΙΑΣ - ΣΤΕΡΕΑΣ ΕΛΛΑΔΑΣ

Έχοντας υπόψη:

1. Τις διατάξεις των άρθρων 24 παρ. 1 και 117 παρ. 3 του Συντάγματος.

2. Το Π.Δ. 138/23-12-2010 (ΦΕΚ 231 τ.Α΄) «Περί Οργανισμού της Αποκεντρωμένης Διοίκησης Θεσσαλίας - Στερεάς Ελλάδας».

3. Τις διατάξεις του Ν. 998/79 «Περί προστασίας των δασών και των δασικών εν γένει εκτάσεων της χώρας» (ΦΕΚ 289 Α΄) όπως τροποποιήθηκαν με τον Ν. 3208/03 (ΦΕΚ 303 Α΄) άρθρο 36 Ν. 3698/08 (ΦΕΚ 189 Α΄) και άρθρο 9 Ν. 3818/10 (ΦΕΚ 17 Α΄)και συγκεκριμένα:

α) του άρθρου 41 παρ. 1.

β) του άρθρου 38 παρ. 1.

4. Τις διαταγές του Υπουργείου Γεωργίας:

α) 160417/1180/8-7-80 β) 182447/3049/24-9-80.

5. Τις διατάξεις του Ν. 3861/2010 «Ενίσχυση της διαφάνειας με την υποχρεωτική ανάρτηση νόμων και πράξεων των κυβερνητικών, διοικητικών και αυτοδιοικητικών οργάνων στο διαδίκτυο «Πρόγραμμα Διαύγεια» και άλλες διατάξεις (ΦΕΚ 112/Α/13-07-2010).

6. Την υπ' αρίθμ. 1669/33104/31-3-11 απόφαση της Γενικής Γραμματέως Αποκεντρωμένης Διοίκησης Θεσσαλίας - Στερεάς Ελλάδας «Μεταβίβαση δικαιώματος υπογραφής στους Προϊσταμένους των Δ/νσεων Δασών των Νομών της Α.Δ.Θ.Σ.Ε» (ΦΕΚ 648 Β΄).

7. Την υπ' αρίθμ. 2866/125465/2-7-2014 πρόταση του Δασαρχείου Καρπενησίου περί κηρύξεως αναδασωτέας, της αναφερόμενης στο θέμα έκτασης, αποφασίζουμε:

Κηρύσσουμε αναδασωτέα, με σκοπό την αποκατάσταση της δασικής βλάστησης (που καταστράφηκε λόγω παράνομης εκχέρσωσης) την έκταση συνολικού εμβαδού 52,36 τ.μ. στη θέση «Άνω Πάτημα» περιφέρειας της Τ.Κ. Λιθοχωρίου του Δήμου Αγράφων Π.Ε. Ευρυτανίας, που προσδιορίζεται από τα σημεία: Α, Β, Γ, Δ, Ε, Ζ, Α όπως φαίνεται στο συνημμένο διάγραμμα, το οποίο αποτελεί αναπόσπαστο μέρος της απόφασης αυτής και έχει όρια:

Βόρεια: Με Δημόσια έκταση δασικού χαρακτήρα.
Νότια: Με Δημόσια έκταση δασικού χαρακτήρα.
Ανατολικά: Με Δημόσια έκταση δασικού χαρακτήρα.
Δυτικά: Με Δημόσια έκταση δασικού χαρακτήρα.

Κατά της ανωτέρω απόφασης υφίσταται η δυνατότητα άσκησης αίτησης ακύρωσής της, ενώπιον του αρμόδιου Διοικητικού Εφετείου, εντός εξήντα (60) ημερών από την επομένη της δημοσίευσής της ή κοινοποιήσεώς της.

Η απόφαση αυτή να δημοσιευθεί στην Εφημερίδα της Κυβερνήσεως

Καρπενήσι, 14 Αυγούστου 2014

Με εντολή Γενικής Γραμματέως
Αποκεντρωμένης Διοίκησης
Ο Διευθυντής Δασών Ευρυτανίας
ΙΩΑΝΝΗΣ ΦΑΚΑΣ


ΤΟΠΟΓΡΑΦΙΚΟ ΔΙΑΓΡΑΜΜΑ

Δημόσιας έκτασης δασικού χαρακτήρα εμβαδού 52,36 τ.μ. στη θέση "Άνω Πάτωμα" της Τ.Κ.Λιθοχωρίου του Δήμου Αγράφων Π.Ε. Ευρυτανίας, που εκχερσώθηκε και καταλήφθηκε παράνομα απο τον Κατσιάδα Κων/νο του Παναγιώτη κάτοικο Λιθοχωρίου.

ΕΘΝΙΚΟ ΤΥΠΟΓΡΑΦΕΙΟ
Για τεχνικούς λόγους στο σχεδιάγραμμα, έγινε σμίκρυνση, κατά ποσοστό 81%




Κλίμακα 1 : 200

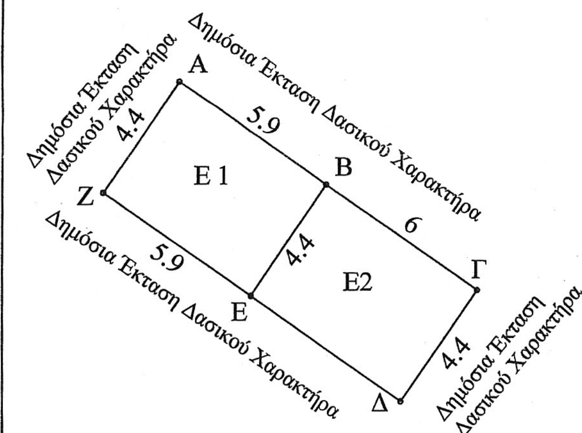

Εολ. = 52,36 τ.μ.

α/α	X	Y
Α	285895.21	4335721.21
Β	285900.07	4335717.86
Γ	285905.01	4335714.45
Δ	285902.51	4335710.83
Ε	285897.57	4335714.23
Ζ	285892.71	4335717.58

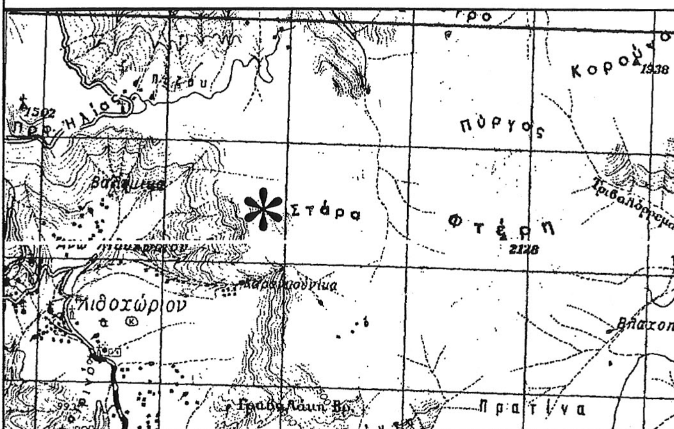

ΑΠΟΣΠΑΣΜΑ ΦΥΛΛΟΥ ΧΑΡΤΗ ΑΓΡΑΦΩΝ

Κλίμακας 1:50.000

Εμβαδόν: 52,36τ.μ.

* Θέση της έκτασης

Ανήκει στην αριθμ 1134/129782/14-8-2014 απόφασή μας Με εντολή Γ.Γ.Α.Δ.Θ.Στ.Ε. Ο Δ/ντής Δασών Ευρυτανίας Ιωάννης Φάκας Δασολόγος	ΕΛΕΓΧΘΗΚΕ Καρπενήσι 2 - 7 -2014 Ο Δασάρχης Καρπενησίου Ιωάννης Καρκάνης Δασολόγος	Καρπενήσι 30 - 6 - 2014 Η συντάξασα Δήμητρα Χατζηγιάννη Δασοπόνος

ΕΘΝΙΚΟ ΤΥΠΟΓΡΑΦΕΙΟ

ΕΦΗΜΕΡΙΣ ΤΗΣ ΚΥΒΕΡΝΗΣΕΩΣ

ΤΙΜΗ ΠΩΛΗΣΗΣ ΦΥΛΛΩΝ ΤΗΣ ΕΦΗΜΕΡΙΔΑΣ ΤΗΣ ΚΥΒΕΡΝΗΣΕΩΣ

Σε έντυπη μορφή:

- Για τα Φ.Ε.Κ. από 1 έως 16 σελίδες σε 1 € προσαυξανόμενη κατά 0,20 € για κάθε επιπλέον οκτασέλιδο ή μέρος αυτού.
- Για τα φωτοαντίγραφα Φ.Ε.Κ. σε 0,15 € ανά σελίδα.

Σε μορφή DVD/CD:

Τεύχος	Ετήσια έκδοση	Τριμηνιαία έκδοση	Μηνιαία έκδοση
Α΄	150 €	40 €	15 €
Β΄	300 €	80 €	30 €
Γ΄	50 €	-	-
Υ.Ο.Δ.Δ.	50 €	-	-
Δ΄	110 €	30 €	-

Τεύχος	Ετήσια έκδοση	Τριμηνιαία έκδοση	Μηνιαία έκδοση
Α.Α.Π.	110 €	30 €	-
Ε.Β.Ι.	100 €	-	-
Α.Ε.Δ.	5 €	-	-
Δ.Δ.Σ.	200 €	-	20 €
Α.Ε.-Ε.Π.Ε.	-	-	100 €

- Η τιμή πώλησης μεμονωμένων Φ.Ε.Κ. σε μορφή cd-rom από εκείνα που διατίθενται σε ψηφιακή μορφή και μέχρι 100 σελίδες, σε 5 € προσαυξανόμενη κατά 1 € ανά 50 σελίδες.

ΕΤΗΣΙΕΣ ΣΥΝΔΡΟΜΕΣ Φ.Ε.Κ.

Τεύχος	Έντυπη μορφή
Α΄	225 €
Β΄	320 €
Γ΄	65 €
Υ.Ο.Δ.Δ.	65 €

Τεύχος	Έντυπη μορφή
Δ΄	160 €
Α.Α.Π.	160 €
Ε.Β.Ι.	65 €
Α.Ε.Δ.	10 €

Τεύχος	Έντυπη μορφή
Α.Ε.-Ε.Π.Ε.	2.250 €
Δ.Δ.Σ.	225 €
Α.Σ.Ε.Π.	70 €
Ο.Π.Κ.	-

- Το τεύχος Α.Σ.Ε.Π. (έντυπη μορφή) θα αποστέλλεται σε συνδρομητές ταχυδρομικά, με την επιβάρυνση των 70 €, ποσό το οποίο αφορά τα ταχυδρομικά έξοδα.

- Η καταβολή γίνεται σε όλες τις Δημόσιες Οικονομικές Υπηρεσίες (Δ.Ο.Υ.). Το πρωτότυπο διπλότυπο (έγγραφο αριθμ. πρωτ. 9067/28.2.2005 2η Υπηρεσία Επιτρόπου Ελεγκτικού Συνεδρίου) με φροντίδα των ενδιαφερομένων, πρέπει να αποστέλλεται ή να κατατίθεται στο Εθνικό Τυπογραφείο (Καποδιστρίου 34, Τ.Κ. 104 32 Αθήνα).
- Σημειώνεται ότι φωτοαντίγραφα διπλοτύπων, ταχυδρομικές Επιταγές για την εξόφληση της συνδρομής, δεν γίνονται δεκτά και θα επιστρέφονται.
- Οι οργανισμοί τοπικής αυτοδιοίκησης, τα νομικά πρόσωπα δημοσίου δικαίου, τα μέλη της Ένωσης Ιδιοκτητών Ημερησίου Τύπου Αθηνών και Επαρχίας, οι τηλεοπτικοί και ραδιοφωνικοί σταθμοί, η Ε.Σ.Η.Ε.Α, τα τριτοβάθμια συνδικαλιστικά όργανα και οι τριτοβάθμιες επαγγελματικές ενώσεις δικαιούνται έκπτωσης πενήντα τοις εκατό (50%) επί της ετήσιας συνδρομής.
- Το ποσό υπέρ ΤΑ.Π.Ε.Τ. (5% επί του ποσού συνδρομής), καταβάλλεται ολόκληρο (Κ.Α.Ε. 3512) και υπολογίζεται πριν την έκπτωση.
- Στην Ταχυδρομική συνδρομή του τεύχους Α.Σ.Ε.Π. δεν γίνεται έκπτωση.

Πληροφορίες για δημοσιεύματα που καταχωρίζονται στα Φ.Ε.Κ. στο τηλ.: 210 5279000.
Φωτοαντίγραφα παλαιών Φ.Ε.Κ.: τηλ.: 210 8220885.

Τα φύλλα όλων των τευχών της Εφημερίδας της Κυβερνήσεως διατίθενται δωρεάν σε ηλεκτρονική μορφή από την ιστοσελίδα του Εθνικού Τυπογραφείου (www.et.gr)

Ηλεκτρονική Διεύθυνση: http://www.et.gr - e-mail: webmaster.et@et.gr

ΟΙ ΥΠΗΡΕΣΙΕΣ ΕΞΥΠΗΡΕΤΗΣΗΣ ΠΟΛΙΤΩΝ ΛΕΙΤΟΥΡΓΟΥΝ ΚΑΘΗΜΕΡΙΝΑ ΑΠΟ 08:00 ΜΕΧΡΙ 13:30



ΑΠΟ ΤΟ ΕΘΝΙΚΟ ΤΥΠΟΓΡΑΦΕΙΟ
ΚΑΠΟΔΙΣΤΡΙΟΥ 34 * ΑΘΗΝΑ 104 32 * ΤΗΛ. 210 52 79 000 * FAX 210 52 21 004